COMUNE DI ACQUARO

PROVINCIA VIBO VALENTIA

INTERVENTI DI MITIGAZIONE RISCHIO IDROGEOLOGICO E MESSA IN SICUREZZA AREA ADIACENTE CIMITERO COMUNALE

PROGETTO ESECUTIVO

ELAB. PE_03

PLANIMETRIA INTERVENTI

R.U.P. :
Arch. Michele Guglardi

PROGETTISTA
Ing. Pietro Barletta

INQUADRAMENTO GENERALE

- POZZETTO ESISTENTE DI CONVOGLIAMENTO ACQUE NEL FOSSO NATURALE
- POZZETTO ESISTENTE ATTRAVERSAMENTO STRADALE
- POZZETTI DA REALIZZARE

STRALCIO CATASTALE CON TRACCIATO RETE ACQUE BIANCHE

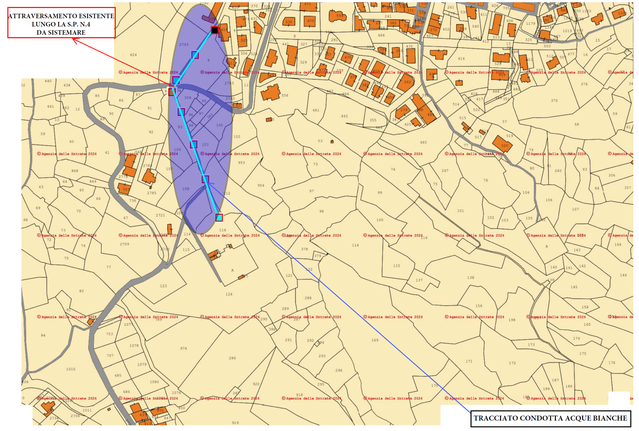

SCALA 1:2000

PLANIMETRIA CIMITERO

SCALA 1:500

PLANIMETRIA PARTE DI CIMITERO OGGETTO DEGLI INTERVENTI

SCALA 1:200